


Opis:

- Wszelkie mury oporowe przyjęte na rysunku są przyjęte wirtualnie, ich wykonanie oraz technologia pozostaje Inwestorowi i Wykonawcy
- Nawierzchnie miejsc postojowych za domkami zostały przyjęte z kostki ażurowej Aquaton, 23% powierzchni utwardzeń pozostaje biologicznie czynna
- Schody terenowe do wykonania z palisady 8x28x50 i k. Lundo o szer. 20cm i gr. 6
- Nawierzchnia rekreacyjna przyjęta została z k. Pavimo kolor melanz Silva gr. 6cm
- Patia i chodniki do wykonania z kruszywa ozdobnego wraz z ułożonymi płytami Mayesto 80x80x8
- Na tarasach płyty gresowe Inwestora 170,00 m2

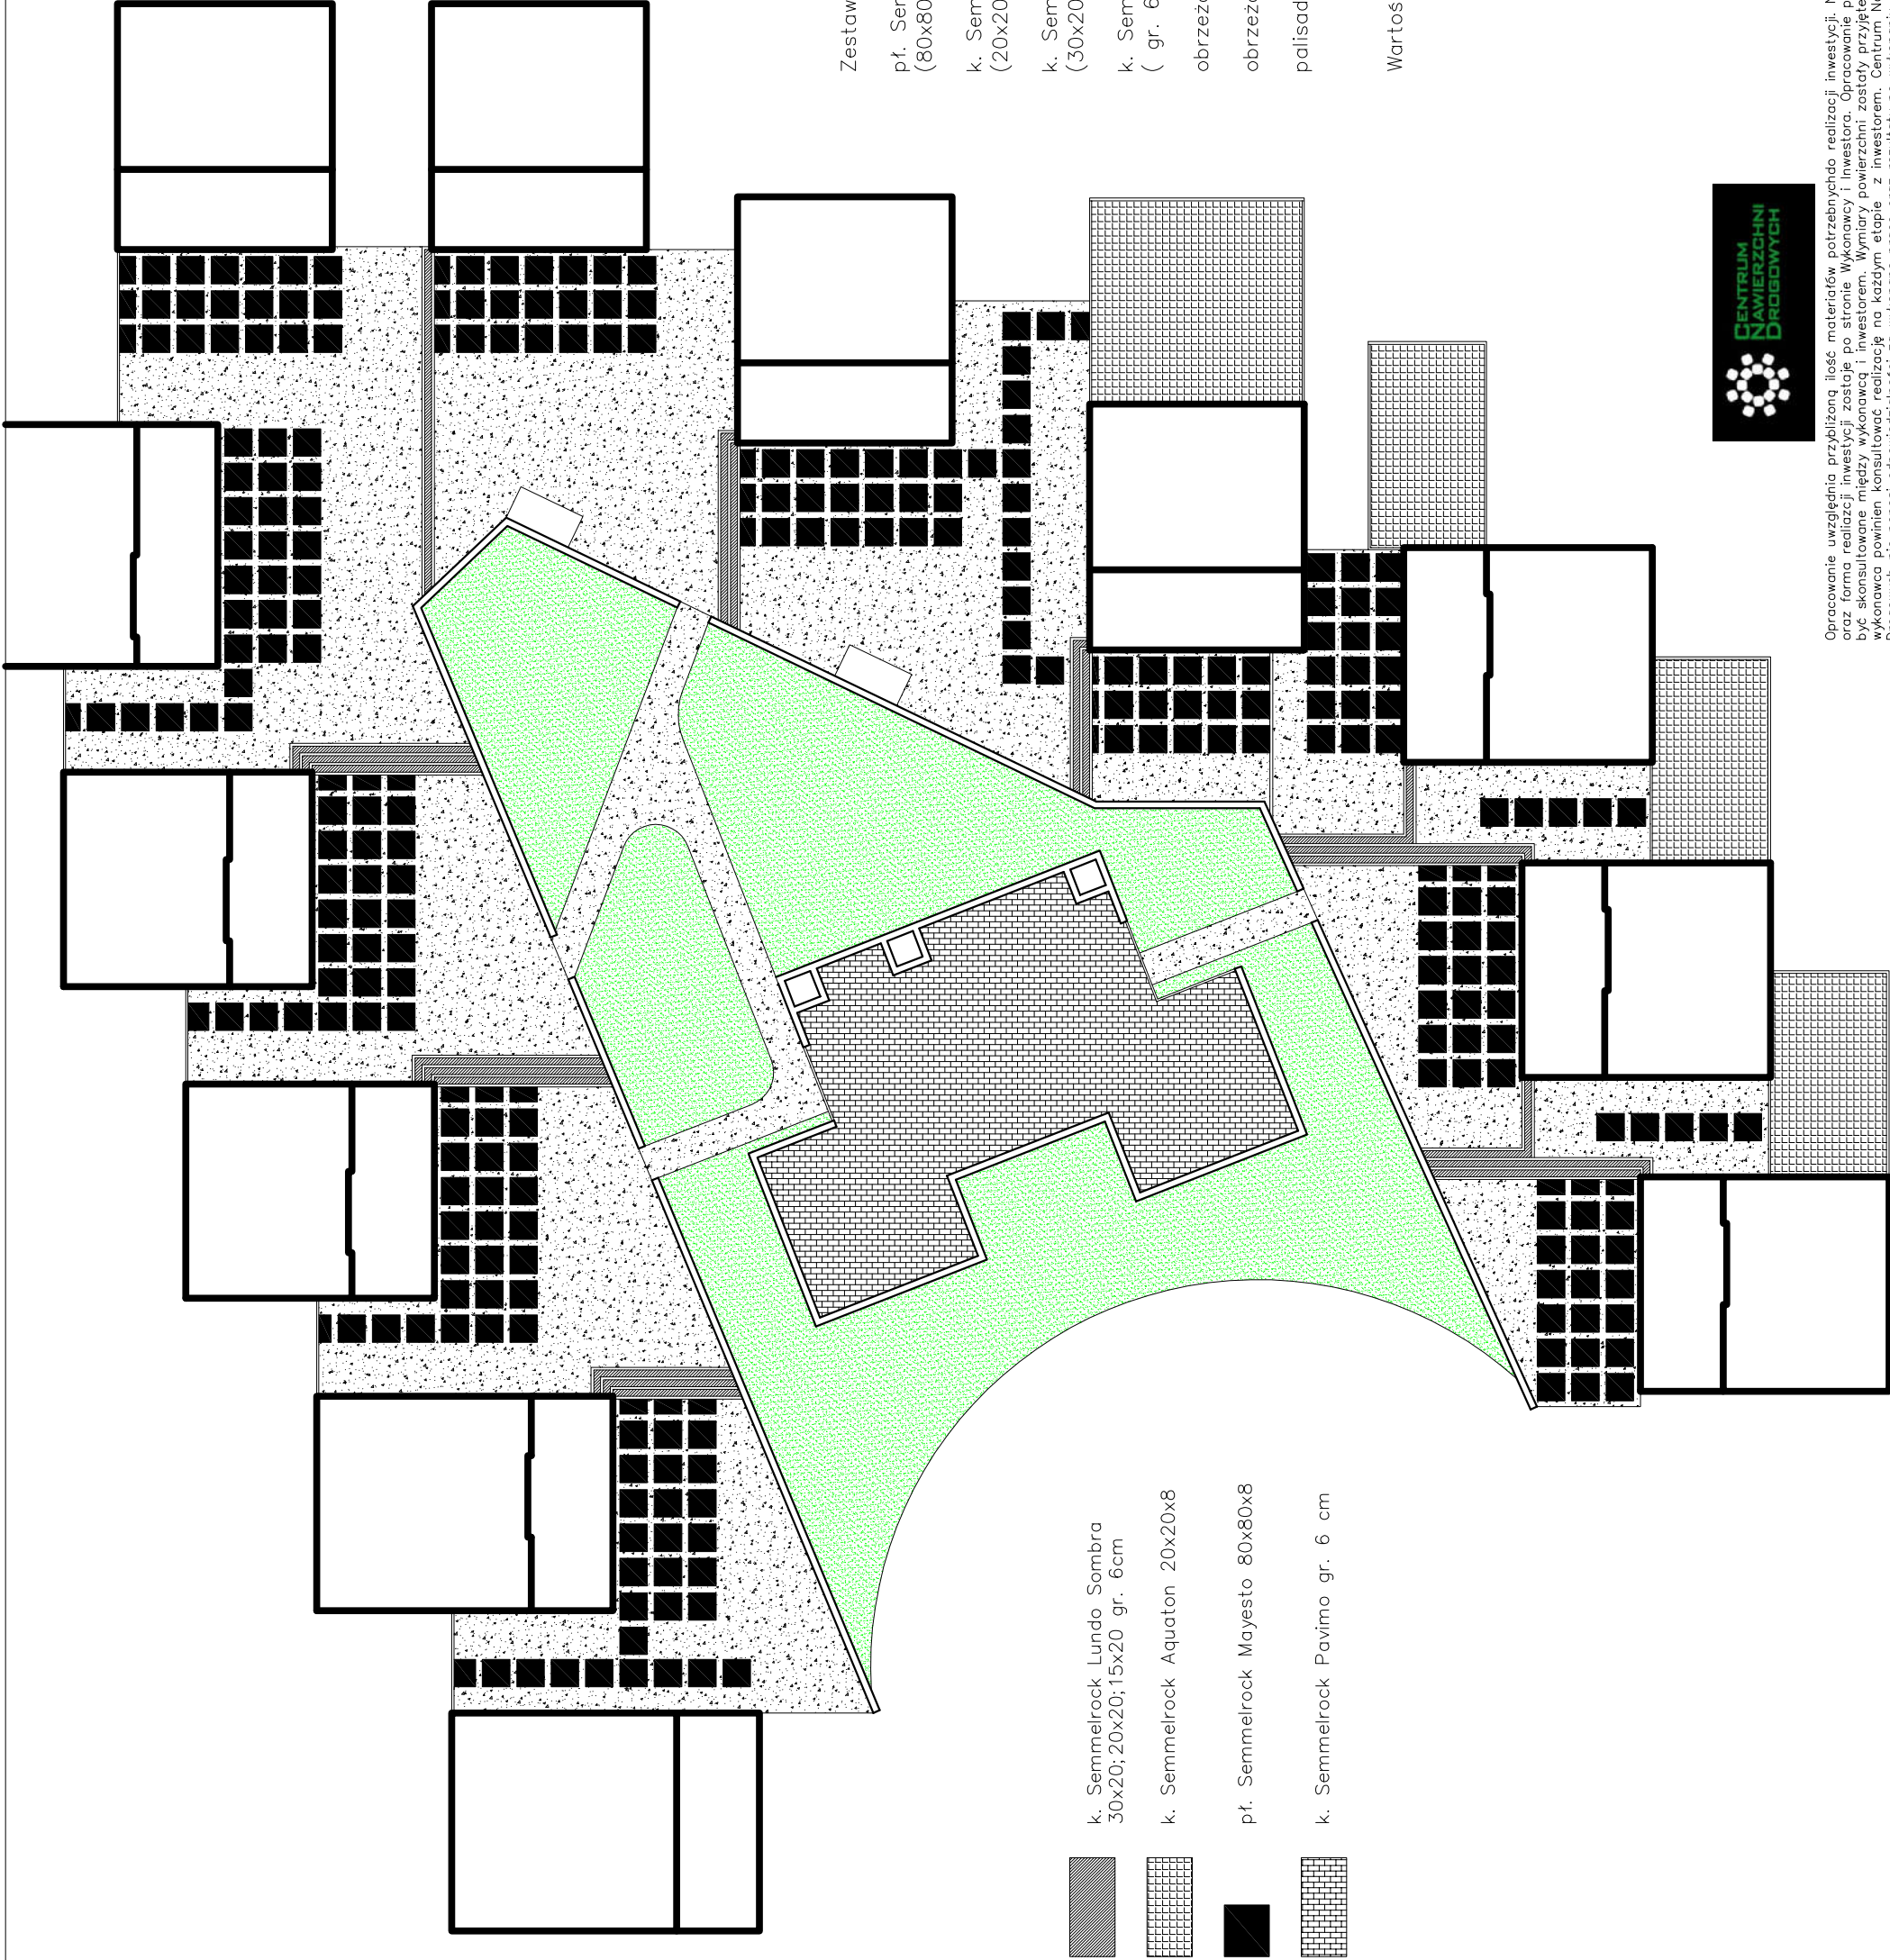

Zestawienie ofertowe:

p.f. Semmelrock Mayesto sombra:179,84 m2 (80x80x8)	135,50zł/m2
k. Semmelrock Aquaton sombra:99,84 m2 (20x20x8) pow. biologicznie czynna 23%	58,67zł/m2
k. Semmelrock Lundo sombra:23,00 m2 (30x20; 20x20; 20x15 gr. 6cm)	57,81zł/m2
k. Semmelrock Pavimo silva:108,00 m2 (gr. 6 kostka na część rekreacyjną)	69,50zł/m2
obrzeża 6x20x100 grait:50,00 szt	13,90zł/szt
obrzeża 8x25x100 grait:30,00 szt	18,00zł/szt
palisada Livio teneri 8x28x50:350,00 szt	16,48zł/szt

Wartość inwestycji: **46 064,56 zł brutto** + transport 510,00zł
kurs + kaucja zwrotna za palety 35 zł sztuka

Nazwa opracowania:		Koncepcja utwardzenia terenu kostką betonową – Oferta	
Skala:	1: 200	data opracowania:	25.11.2020
Dostawca:		CENTRUM NAWIERZCHNI DROGOWYCH ul. Szczecińska 4 76-251 Kobylnica tel. 59 846 51 75	
Opracował:		inż. budownictwa drogowego Mateusz Cichy tel. 608 565 988	
Lokalizacja:		Jarostawiec Letniskowa 29	



Opracowanie uwzględnia przybliżoną ilość materiałów potrzebnych do realizacji inwestycji. Niwelacja oraz forma realizacji inwestycji zostaje po stronie Wykonawcy i Inwestora. Opracowanie powinno być skonsultowane między wykonawcą i inwestorem. Wyniary powierzchni zostały przyjęte koncepcyjnie, wykonawca powinien konsultować realizację na każdym etapie z inwestorem. Centrum Nawierzchni Drogowych nie ponosi odpowiedzialności za wykonane prace oraz rezultaty po wykonaniu prac zgodnie z rys. Koncepcja ta pełni funkcję pomocniczą i ilustrującą możliwą zabudowę, głównym celem tej koncepcji to przedstawienie ofertowe naszych produktów oraz ustalenie przybliżonej ceny za materiały dla naszych klientów. Koncepcja ta nie jest projektem wykonawczym.