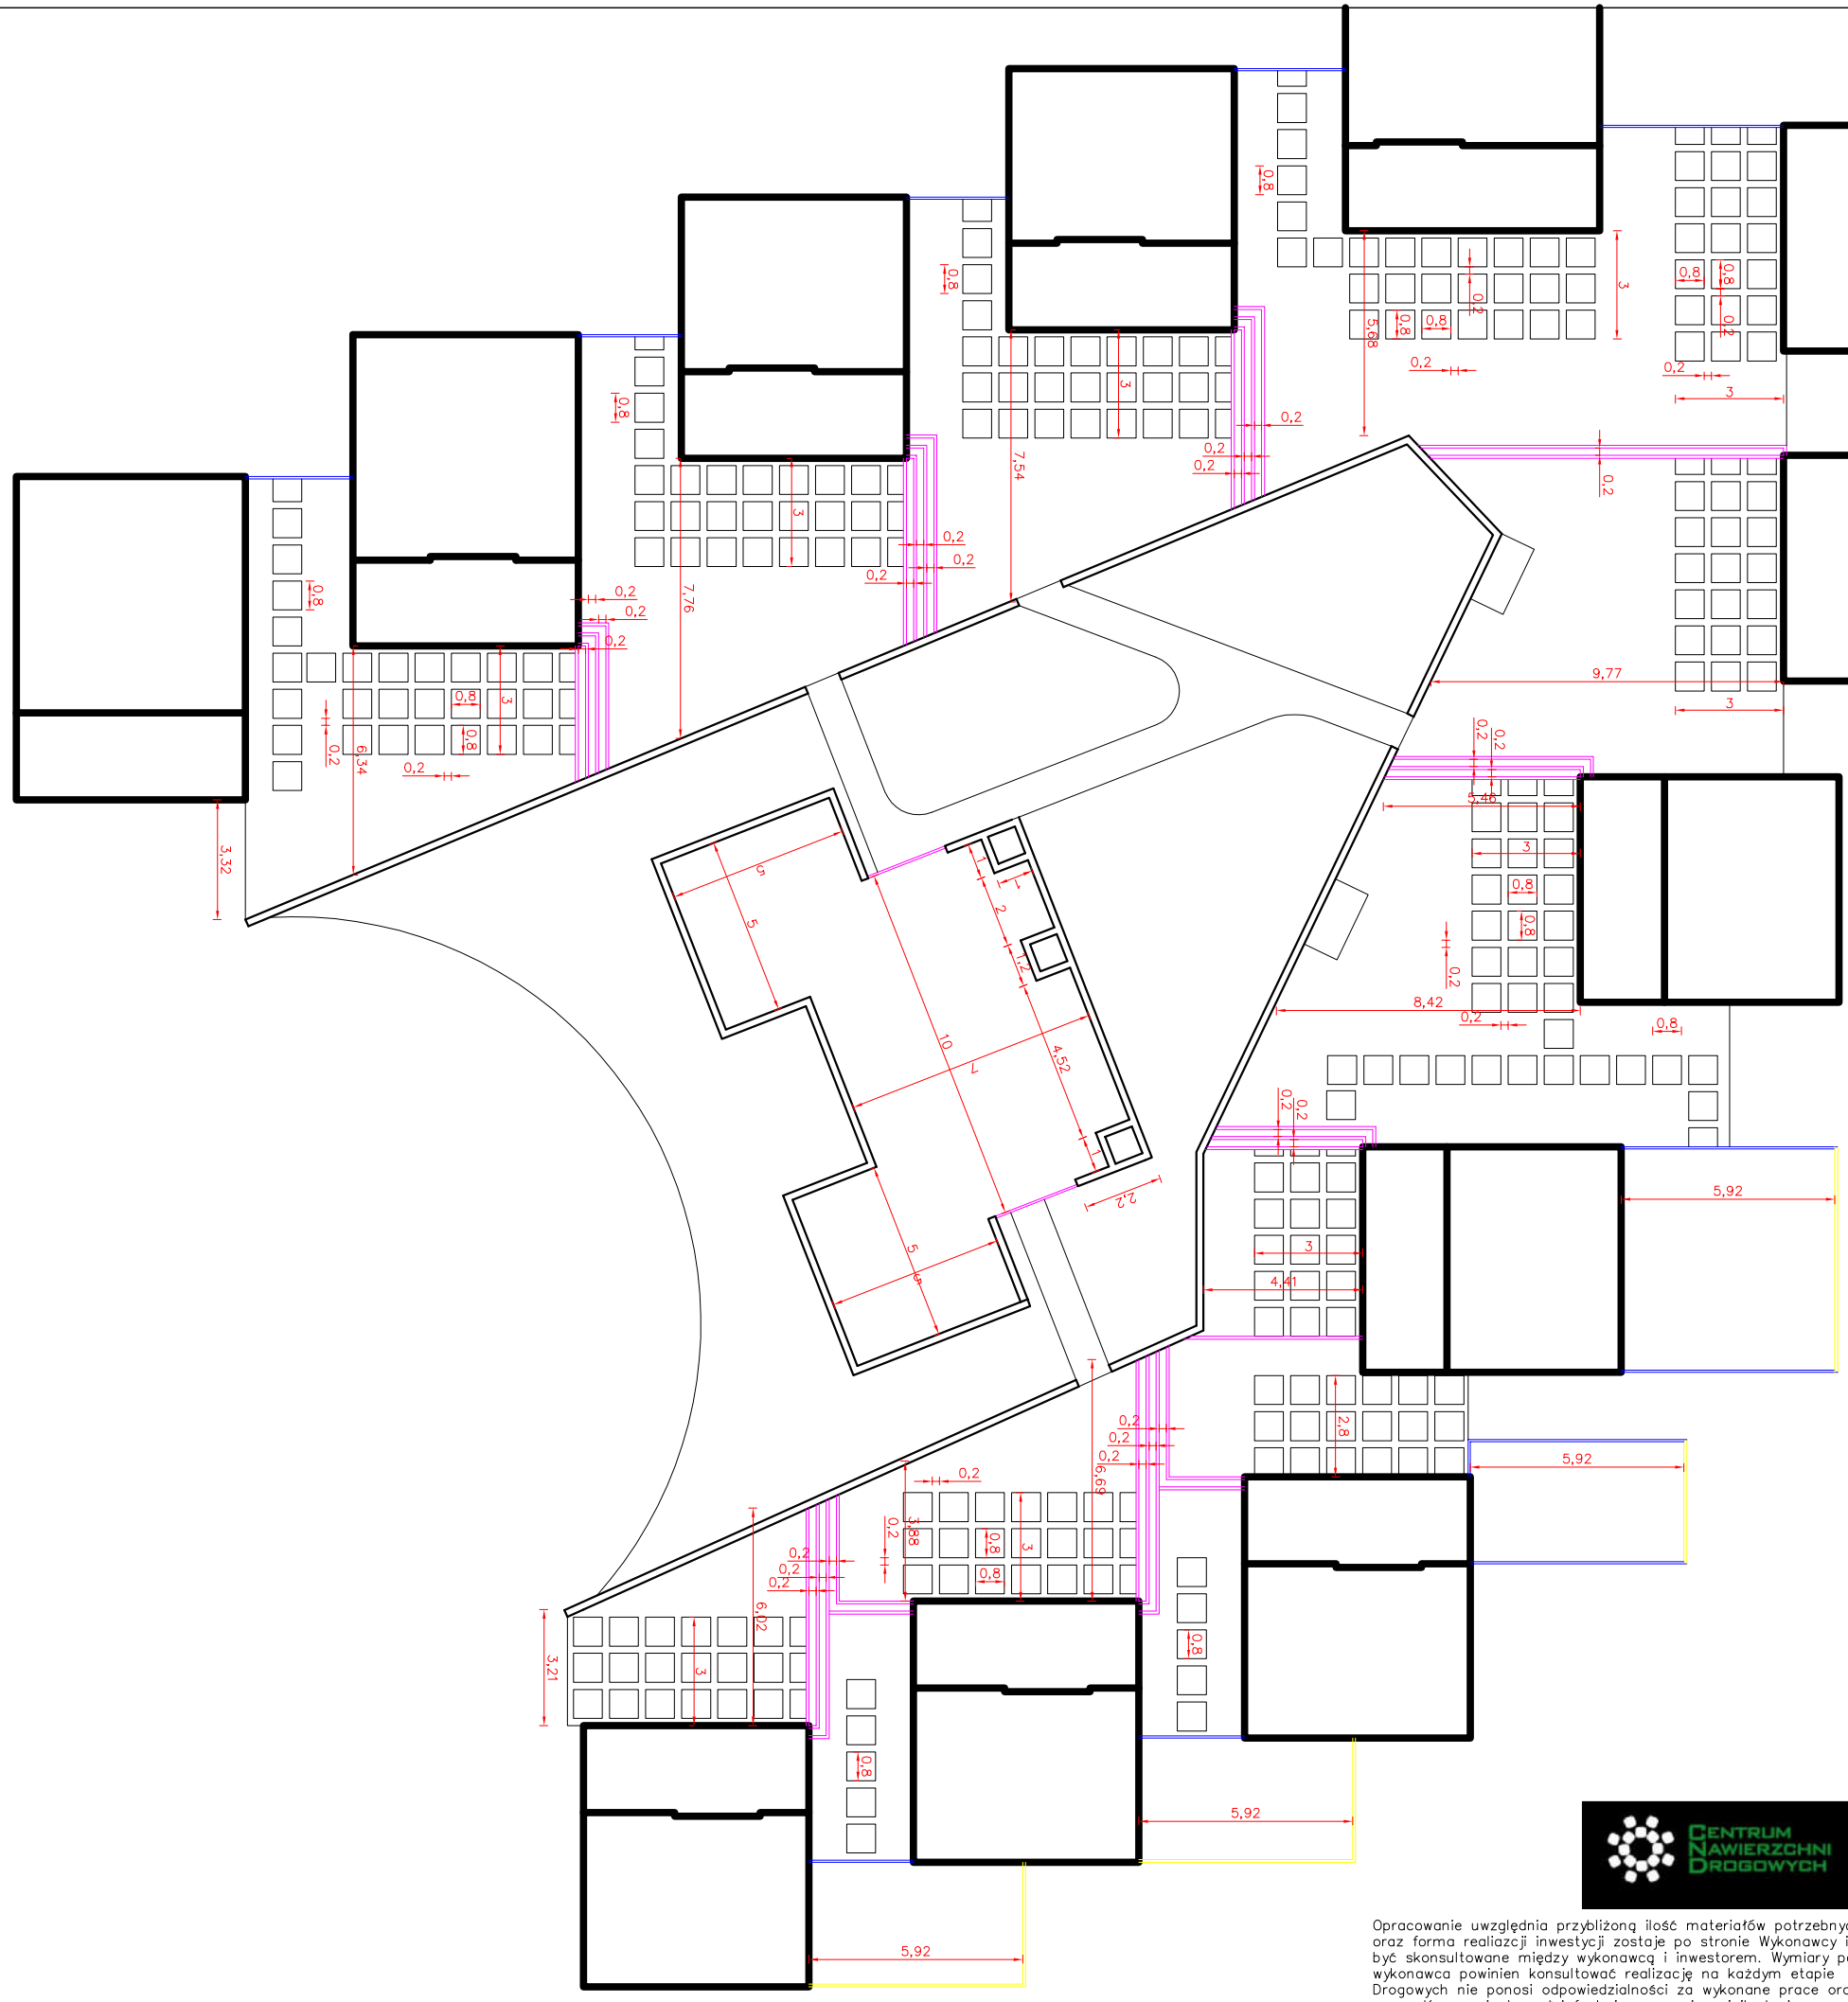

Obrzeże 8x25x100

Obrzeże 6x20x100

palisada 8x28x50

Opracowanie uwzględnia przybliżoną ilość materiałów potrzebnychdo realizacji inwestycji. Niwelacja oraz forma realiazcji inwestycji zostaje po stronie Wykonawcy i Inwestora. Opracowanie powinno być skonsultowane między wykonawcą i inwestorem. Wymiary powierzchni zostały przyjęte koncepcyjnie, wykonawca powinien konsultować realizację na każdym etapie z inwestorem. Centrum Nawierzchni Drogowych nie ponosi odpowiedzialności za wykonane prace oraz rezultaty po wykonaniu prac zgodnie z rys. Koncepcja ta pełni funkcję pomocniczą i ilustrującą możliwą zabudowę, głównym celem tej koncepcji to przedstawienie ofertowe naszych produktów oraz ustalenie przyjaznej ceny za materiały dla naszych klientów. Koncepcja ta nie jest projektem wykonawczym.

Nazwa opracowania:	Koncepcja utwardzenia terenu kostką betonową – Wymiary		
Skala:	1: 200	data opracowania:	25.11.2020
Dostawca:	CENTRUM NAWIERZCHNI DROGOWYCH ul. Szczecińska 4 76–251 Kobylnica tel. 59 846 51 75		
Opracował:	inż. budownictwa drogowego Mateusz Cichy tel. 608 565 988		
Lokalizacja:	Jarosławiec Letniskowa 29		